




LEGENDA	OBRA		DESIGNAÇÃO		DESENHO	VERSÃO	 SIMÃO & MARTINS CONSTRUÇÃO E OBRAS PÚBLICAS
	VilaBranca		APT 26 A Apresentação		001	03	
	LOCAL		DATA	ELABORADO	ESCALA		
	Lagos		16/07/2021	Isa Leão Membro da OA n.º 26248	1:100		

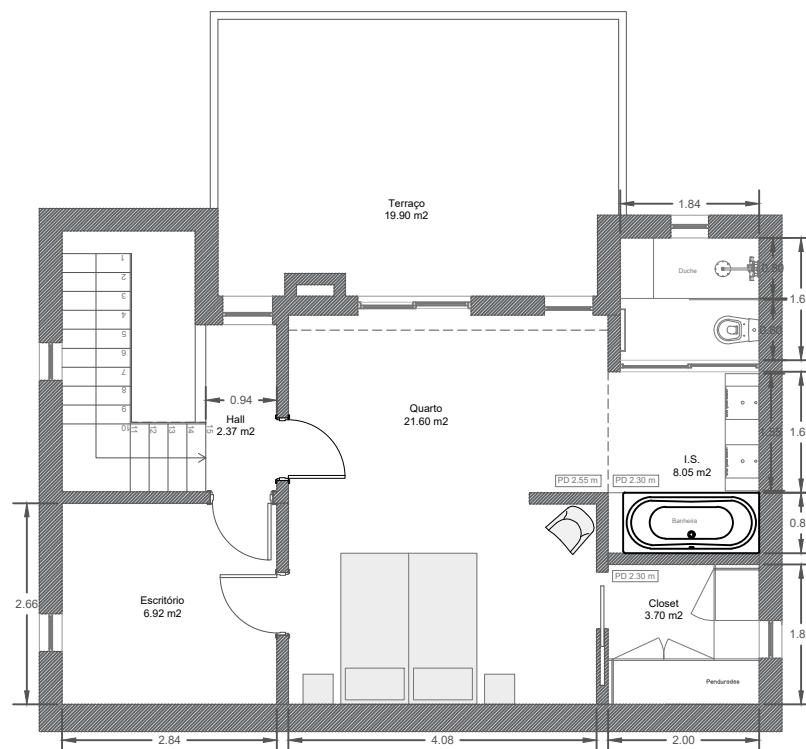

Planta 2º Andar

LEGENDA

Este documento é propriedade intelectual, não pode ser reproduzido total ou parcialmente sem expressa autorização.

OBRA

Vila Branca

DESIGNAÇÃO

APT 26 A

Apresentação

DESENHO

002

VERSÃO

03

LOCAL

Lagos

DATA

16/07/21

ELABORADO

Isa Leão

Membro da OA n.º 26248

ESCALA

1:100



SIMÃO & MARTINS

CONSTRUÇÃO E OBRAS PÚBLICAS