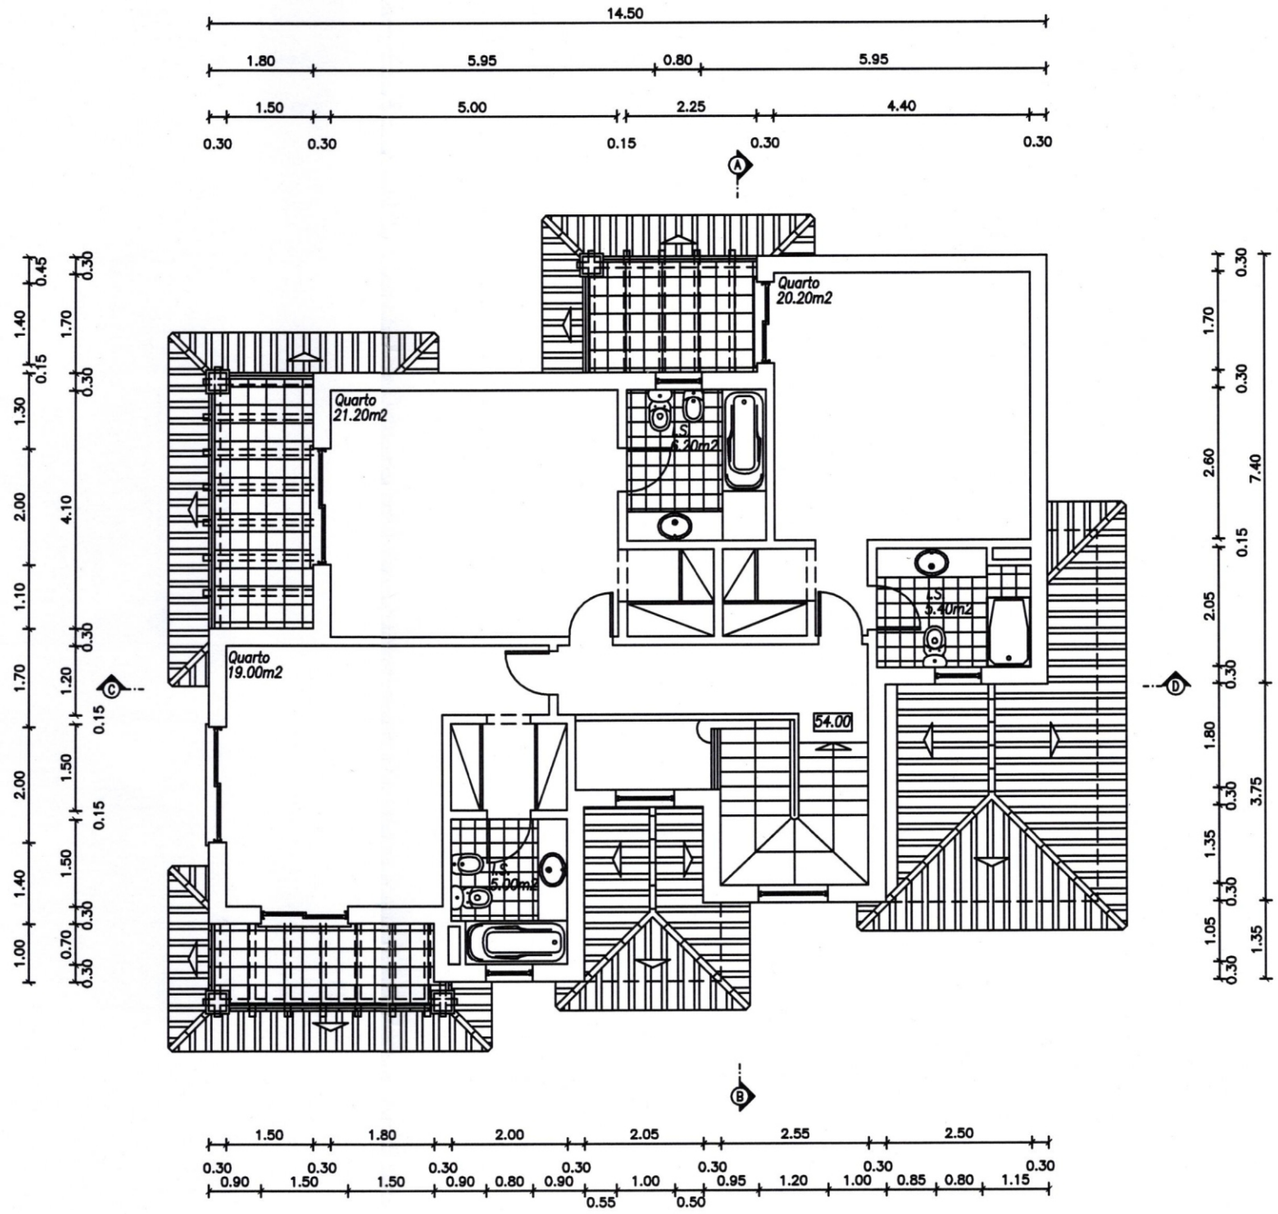

JAGOZ, S.A.

MORADIA UNIFAMILIAR – Loteamento de Porto de Mós – Lote 18 – LAGOS

Proj.:

PLANTA DO 1º ANDAR
TELAS FINAIS

Escala: 1/100

Nº: **3**

Data: 05-2007